

Kopia mapy zasadniczej


Województwo: opolskie
Powiat: miasto Opole
Jednostka ewid.: miasto Opole
Obręb ewid.: 0103 OPOLE
Działki ewid.: 60,61 a.m. 44

PREZYDENT MIASTA OPOŁA
RYNEK-RATUSZ
45-015 OPOLE

Skala 1:500

SEKCJE 6.138.20.02.2.1, 6.138.20.02.2.3

wsp. x: 6494545,54

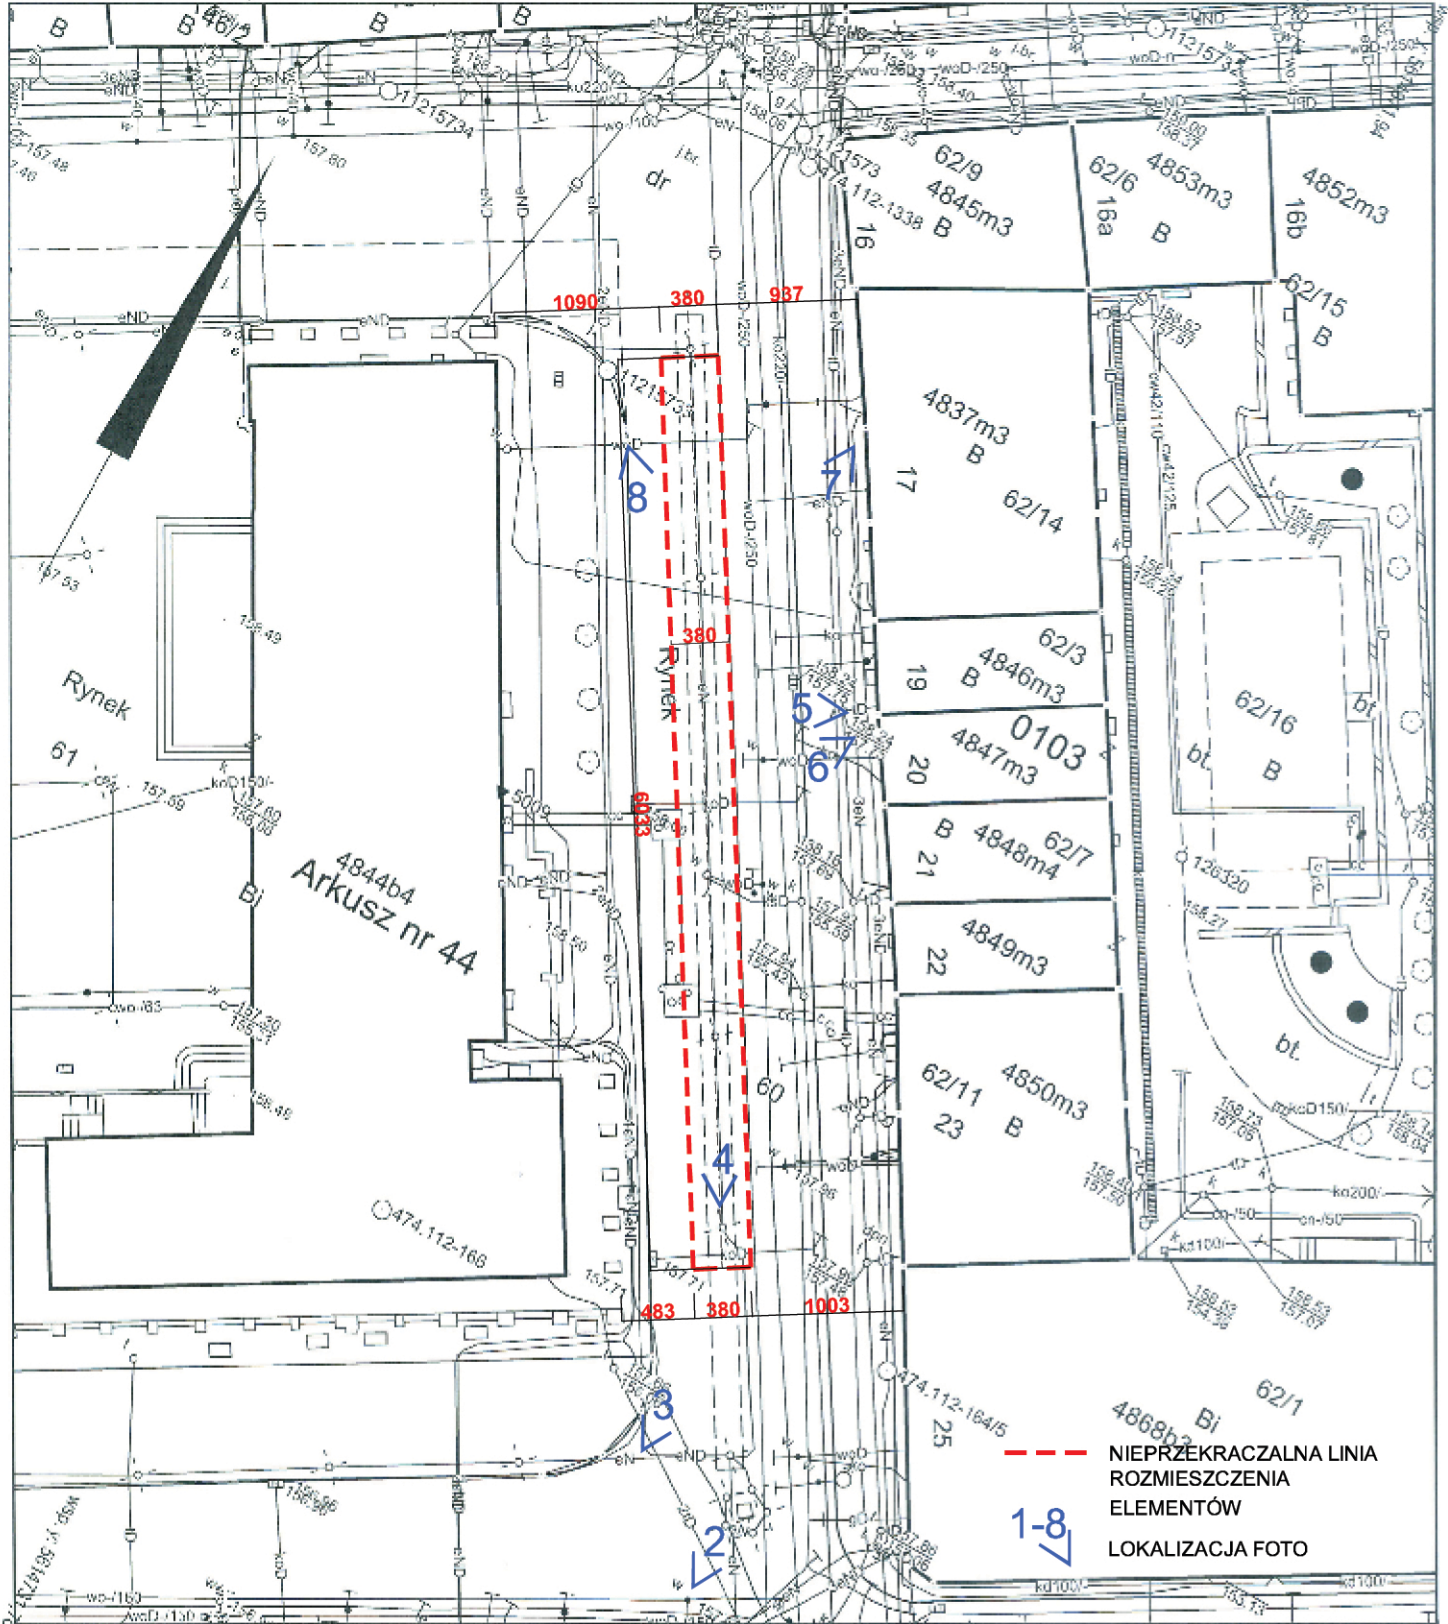

wsp. x: 6494515,02

Poświadczam zgodność niniejszej kopii z treścią materiału państwowego zasobu geodezyjnego i kartograficznego

Organ prowadzący państwowy zasób geodezyjny i kartograficzny: Prezydent Miasta Opola

Nazwa materiału zasobu: mapa zasadnicza

Identyfikator ewidencyjny materiału zasobu: 6.138.20.02.2.1, 6.138.20.02.2.3

data wyk. kopii: 21-12-2016

Niniejsza mapa nie może służyć do celów projektowych
wykonak: mmusial

Numer wniosku: GIK.6642.

1.2108.2016



imię, nazwisko i podpis
osoby reprezentującej organ:

z up. Prezydenta Miasta

Maja Musiał
Specjalista
w Wydziale Geodezji i Kartografii